


# ALLEGATO 1


MAF. 1:100

PIANTA LOCALI U.O. MEDICINA NUCLEARE DEL P.D. DI CROTONE  
LOCALE "CAMERA CALDA", INTERESSATO DALLA TRASFORMAZIONE

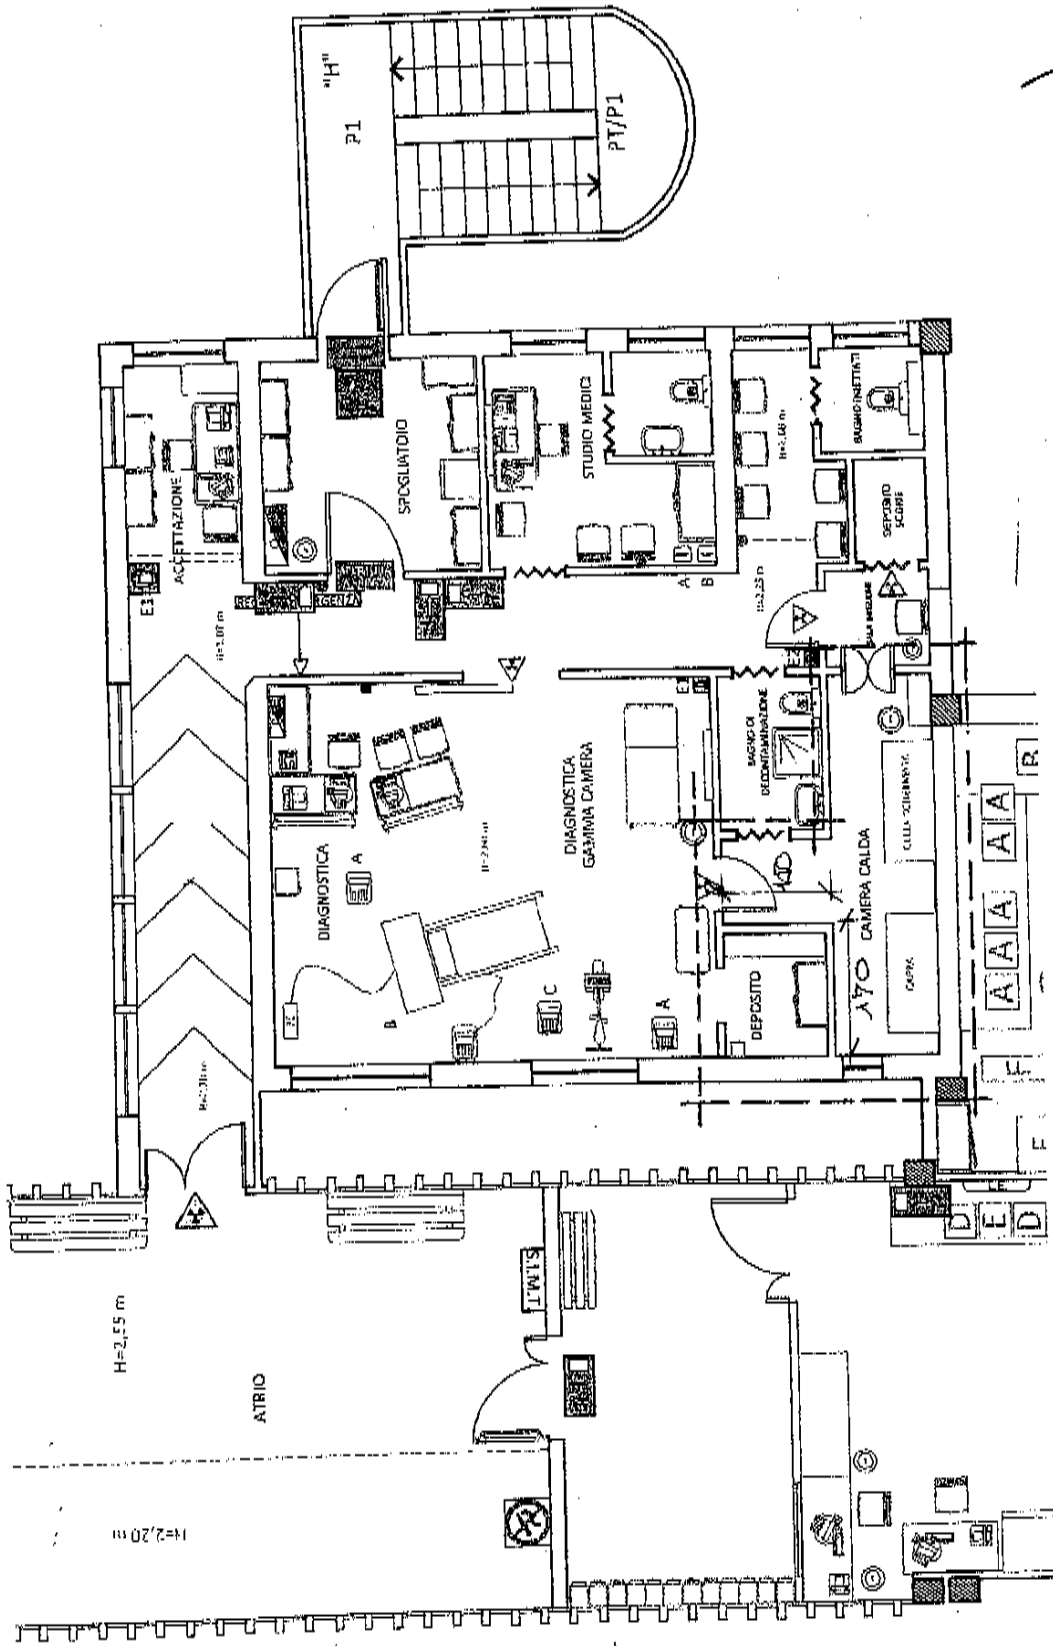

# ALLEGATO 2


STATO DI FATTO DEL LOCALE "CAMERA CALDA"  
 = TRAMEZZI DA DEMOLIRE (PER L'ESTRAZIONE DELLA VECCHIA CELLA DA SVALTIRE)  
 = PORTA DA RIMUOVERE (PER L'ESTRAZIONE DELLA VECCHIA CELLA DA SVALTIRE) E RIPRESTINARE

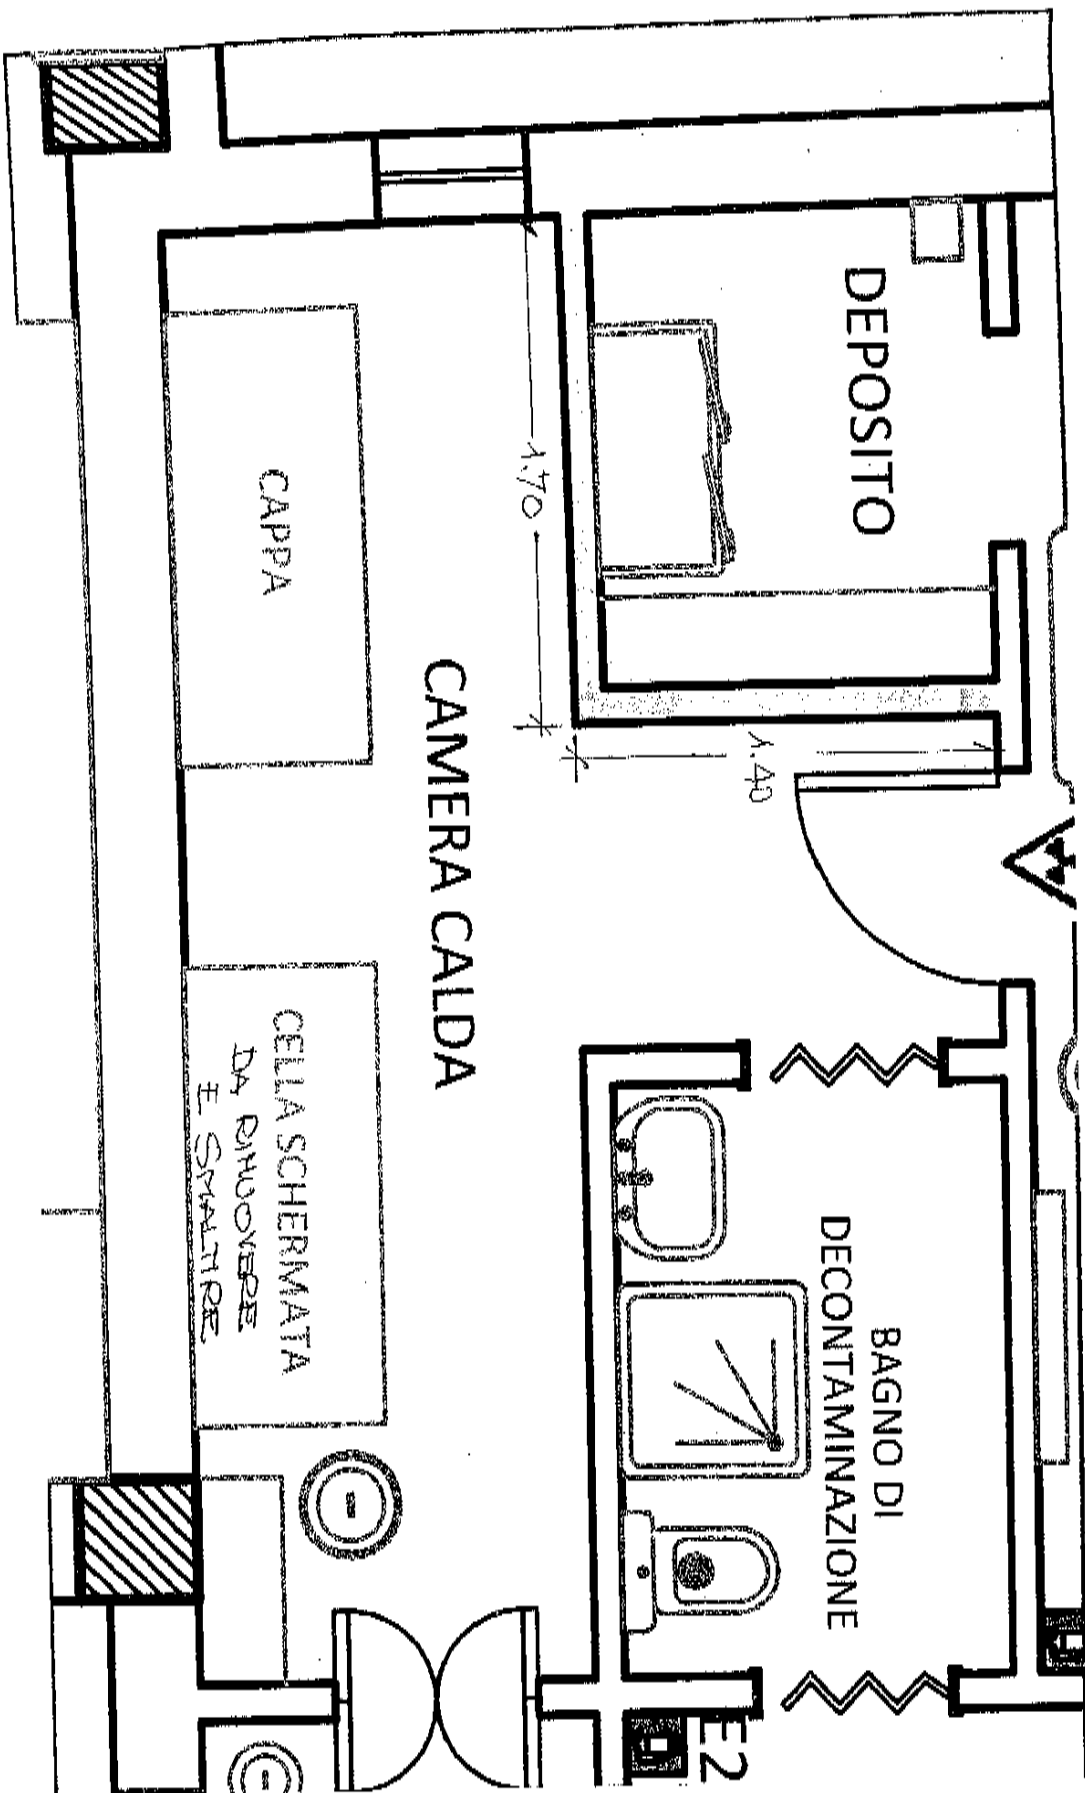

*[Handwritten signature]*

# ALLEGATO 3

STATO FINALE DEL LOCALE "CAMERA CALDA"  
 = TRAVEZZI DA REALIZZARE  
 = PORTA DA RIPRESTINARE

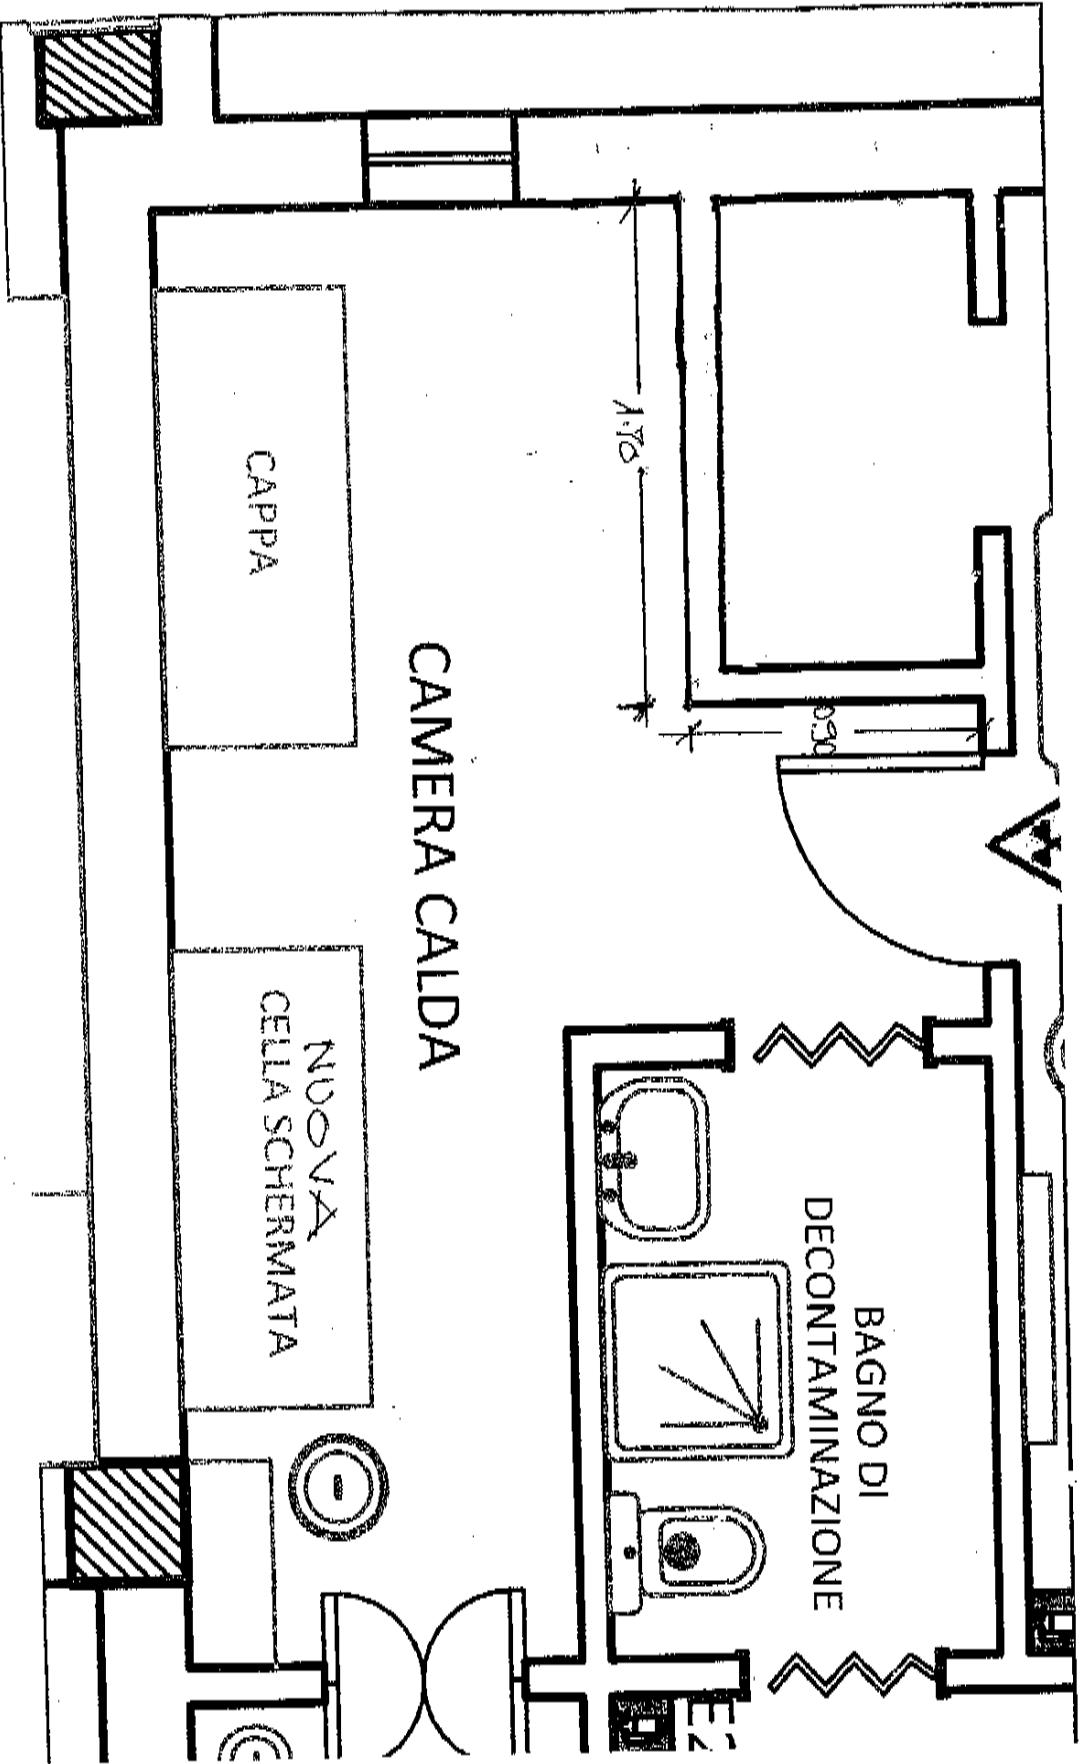

*Handwritten signature*